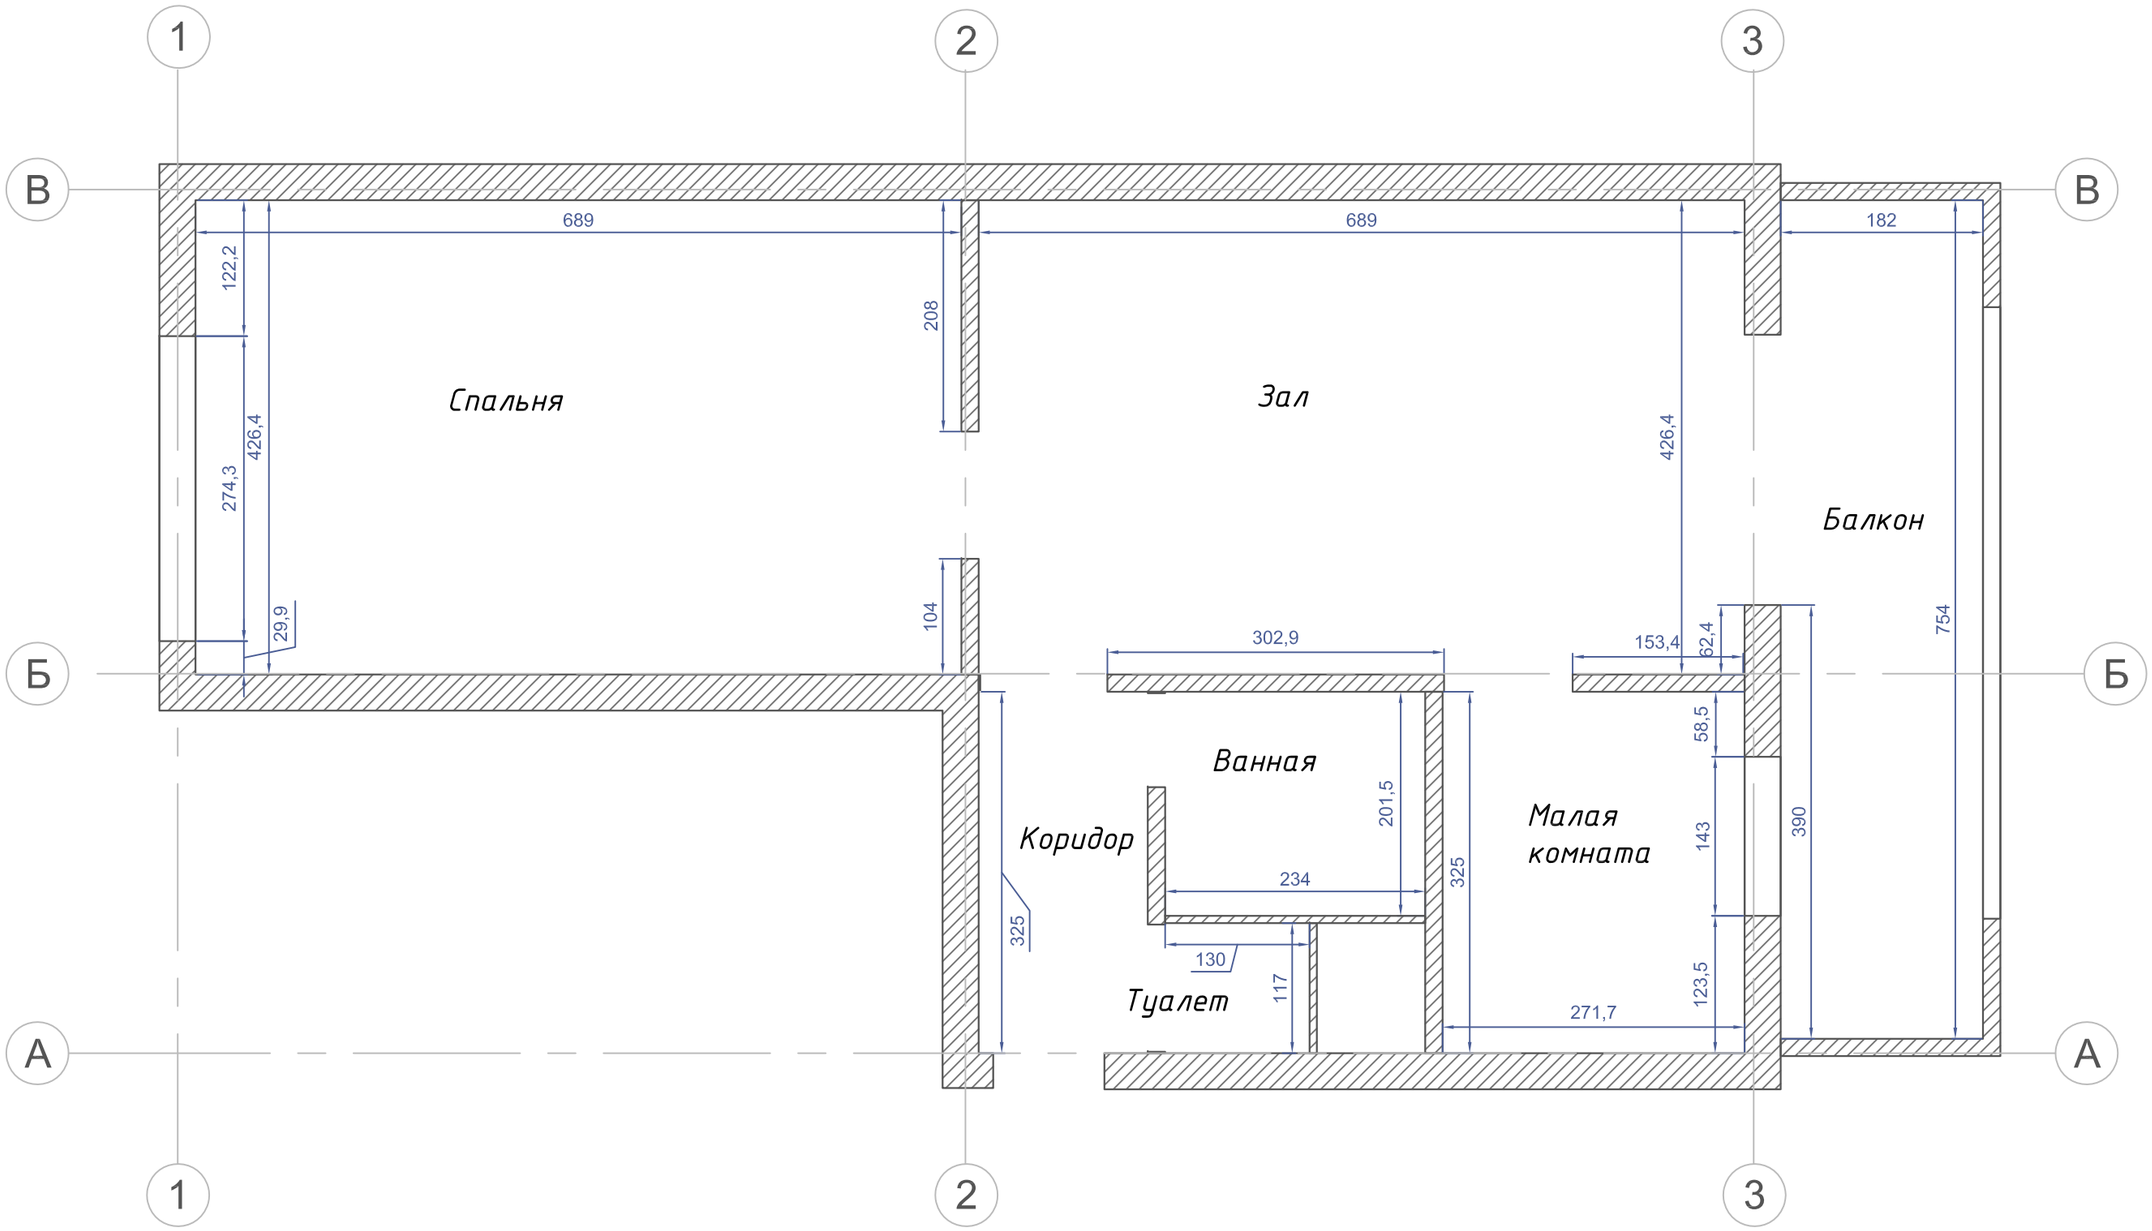

						Заказчик:
						г. Ташкент, Юнусабад, 12 квартал
Изм.	Кол. уч.	Лист	N док.	Подп.	Дата	
Исполнил					25.11.10	Проектирование силовой и слаботочной системы квартиры
Разработал					25.11.10	
Согласовано					25.11.10	Экспликация помещений квартиры

Стадия	Лист	Листов
ИД	1	1

"Квартира-Офис"

Взамен инв.N

Подп. и дата

Инв.N подл.