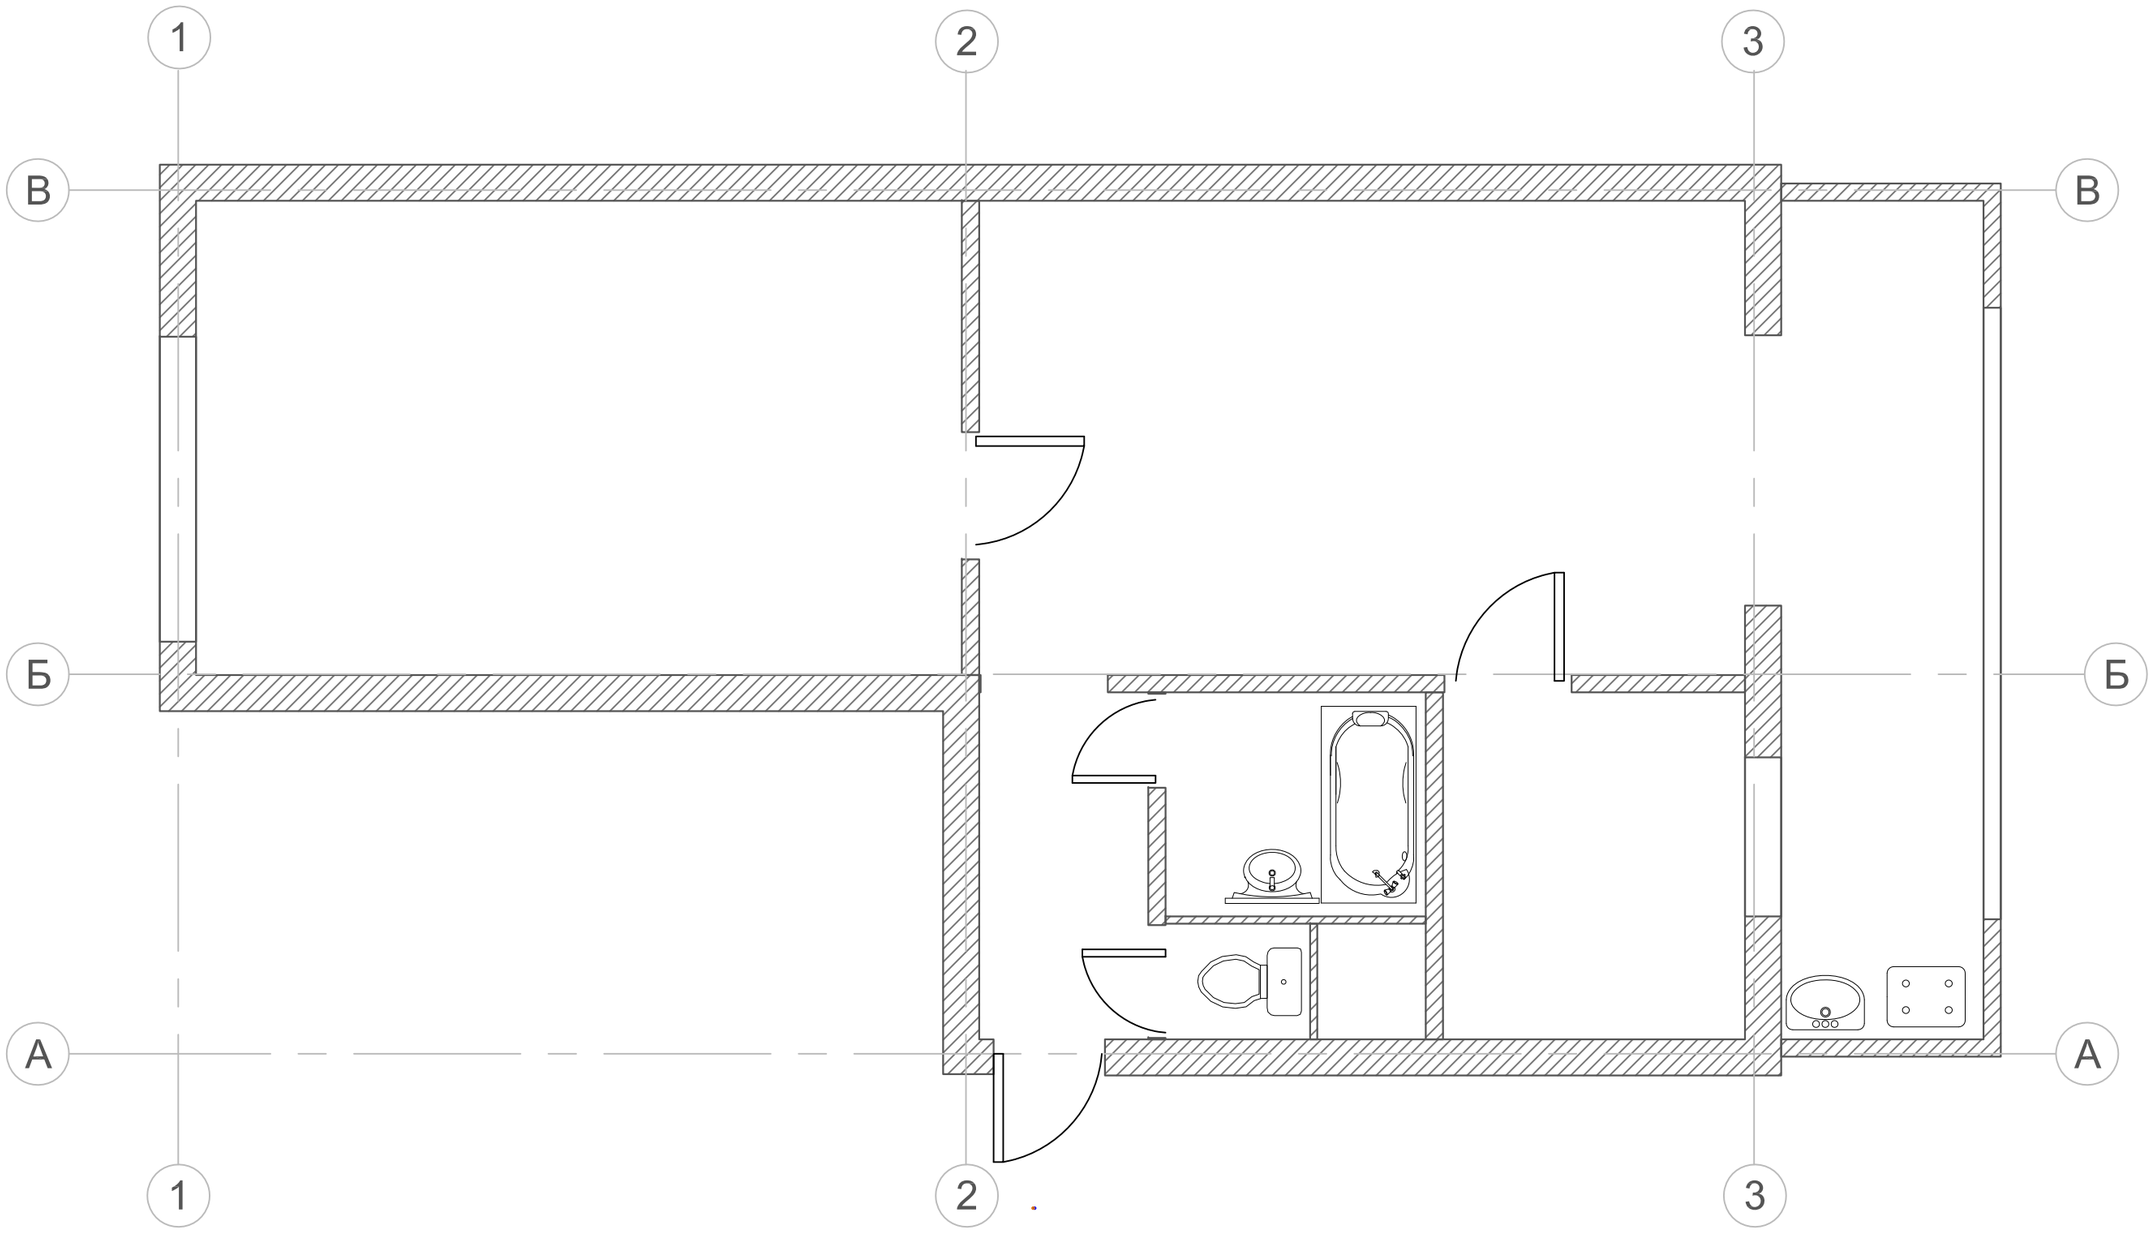

Взамен инв.N

Подп. и дата

Инв.N подл.

Изм.	Кол. уч.	Лист	N док.	Подп.	Дата
Исполнил					25.11.10
Разработал					25.11.10
Согласовано					25.11.10

Заказчик:

г. Ташкент, Юнусабад, 12 квартал

Проектирование силовой и слаботочной системы квартиры

Стадия	Лист	Листов
ИД	1	1

Расположение сантехники

"Квартира-Офис"